eiser

hogares ecoeficientes

Kemen 90

www.eiser.biz
946 225 245
eiser@eiser.biz

Kemen

90 planos técnicos//

www.eiser.biz
946 225 245
eiser@eiser.biz

eiser

Presentación

La Kemen 90, como el resto de la familia, tiene una cubierta plana con un avanzado sistema que facilita el drenaje del agua de lluvia y a la vez hacen de filtro de hojas, etc... La combinación de colores claros con el hormigón y el acero confieren al conjunto un estilo particular y elegante.

Diseñada en una única planta de 92 m2 que optimiza la distribución de espacios, consta de una gran cocina-salón con acceso exterior al porche que prolonga la estancia principal. Dispone también de dos amplias habitaciones, con acceso al porche, con su baños incorporados y la despensa.

Está construida mediante paneles de madera laminada encolada CLT ecoeficientes con aislamientos térmicos 3 veces superiores a una vivienda tradicional.

MODELO 90

Planos técnicos

92,40m²
SUPERFICIE CONSTRUIDA

Escala 1/100

83,60m²
SUPERFICIE ÚTIL

22,00m²
COCINA - SALÓN

14,00m²
HABITACIÓN 1

10,20m²
HABITACIÓN 2

6,40m²
BAÑO 1

5,60m²
BAÑO 2

3,00m²
DESPENSA

22,40m²
PORCHE

www.eiser.biz
946225245
eiser@eiser.biz

eiser

Infografía

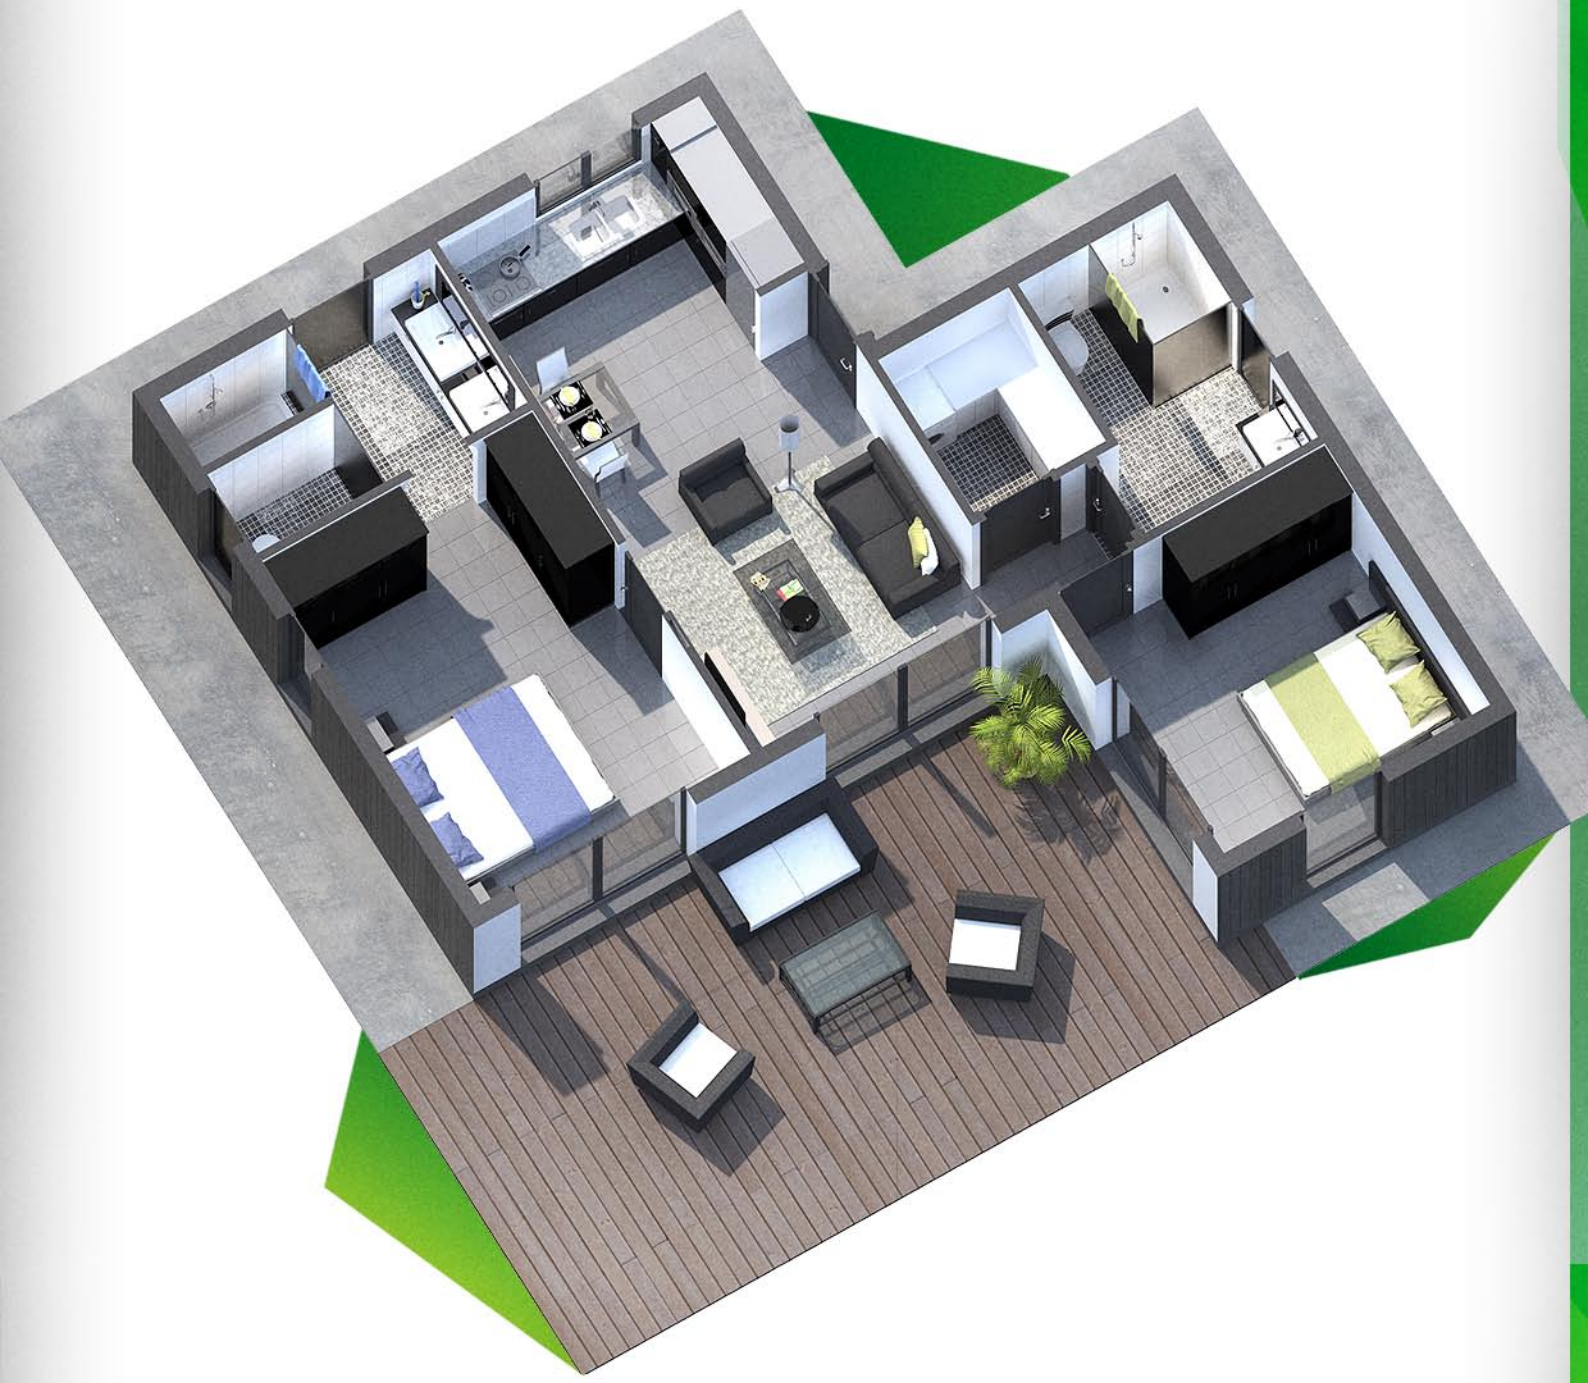

www.eiser.biz
946225245
eiser@eiser.biz

eiser

eiser

hogares ecoeficientes

www.eiser.com
946 225 245
eiser@eiser.biz